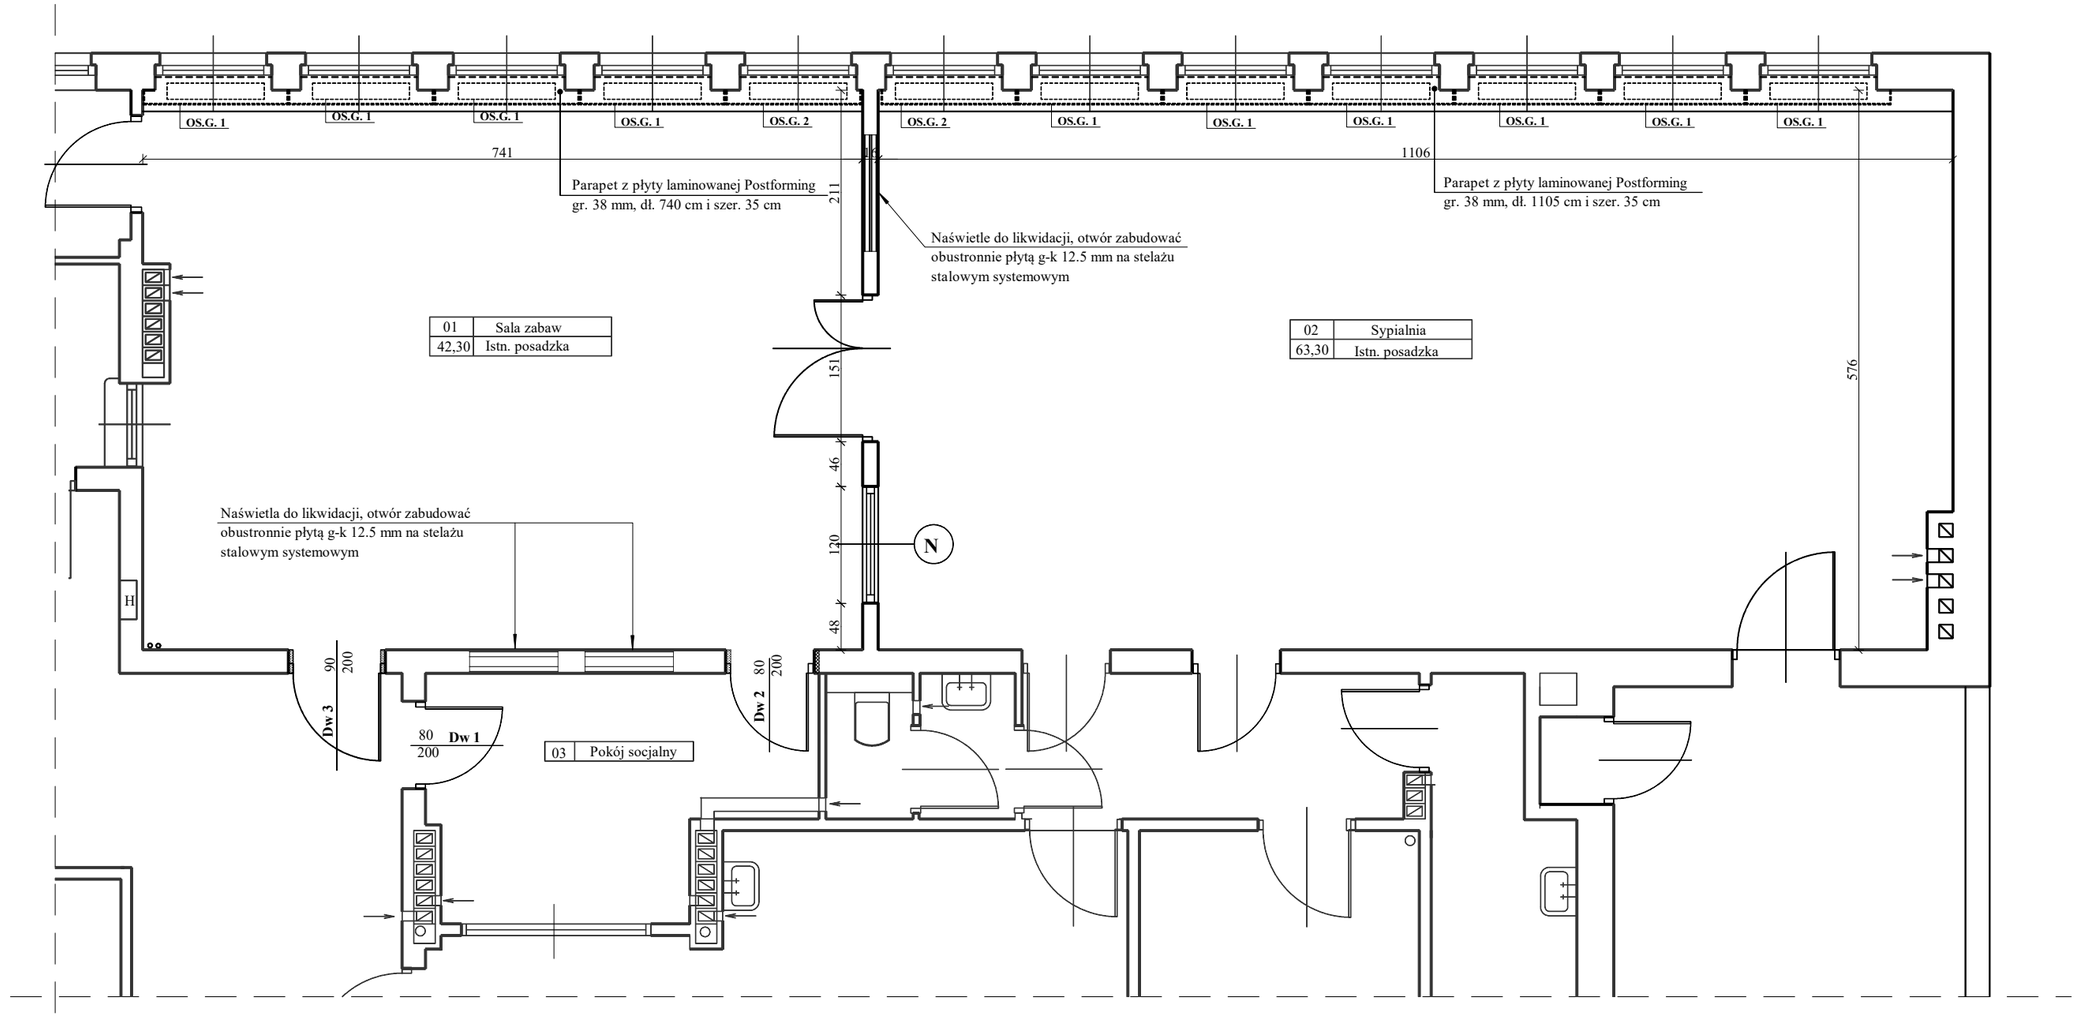


Obiekt Adres obiektu	**ŻŁOBEK MIEJSKI** 62-510 Konin, ul. Sosnowa 6		
Temat	*Remont oddziału dziecięcego grupy I*		
Nazwa rysunku	**RZUT POMIESZCZEŃ**		
Projektował	mgr inż. Zdzisław Sparażyński Upr. bud. w spec. konstrukcyjno - budowlanej Nr UAN.344/8346/II/77/86		
Branża : Budowlana	Skala 1 : 50	Rys Nr **A 01**	Data 03/2019