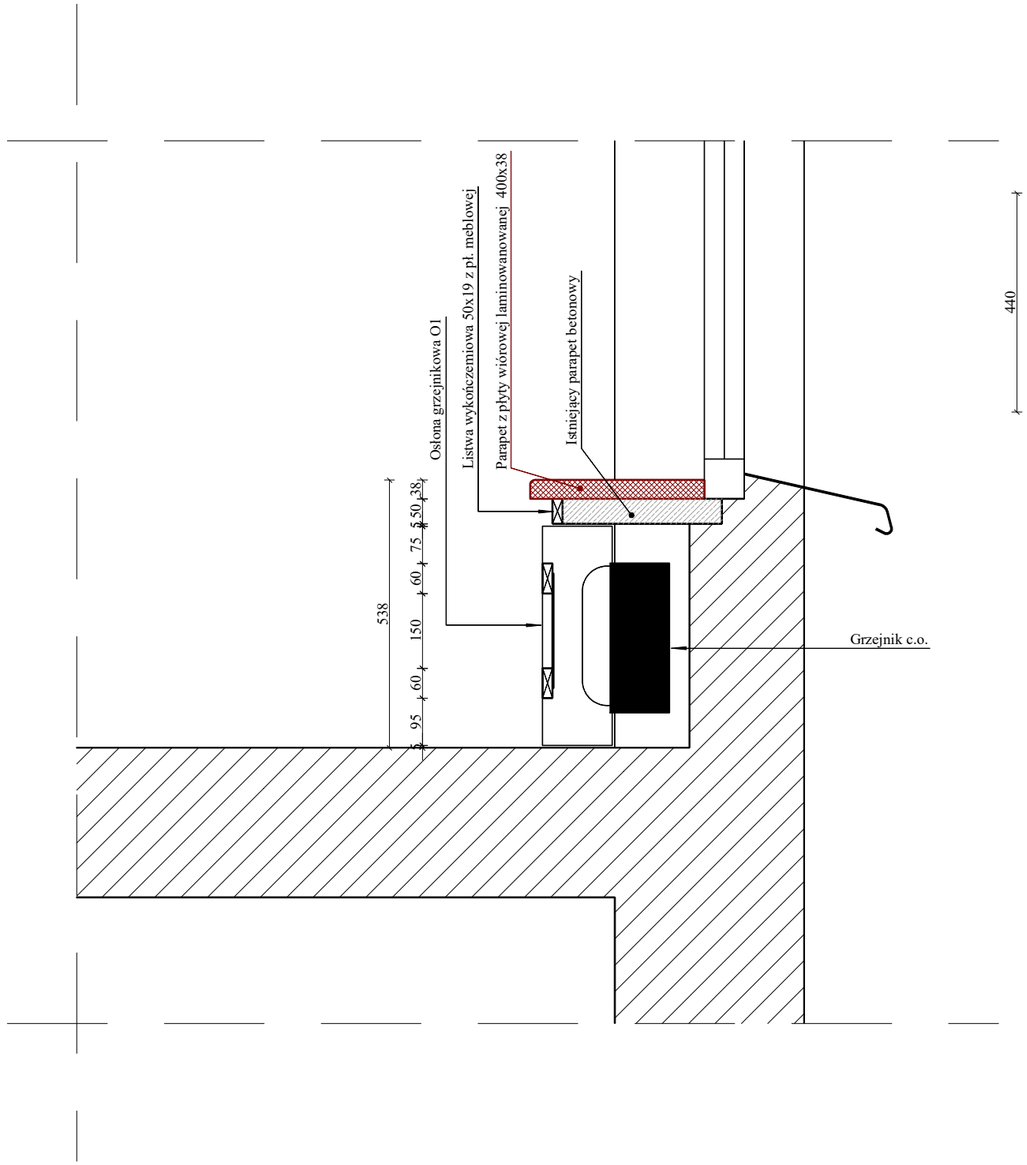

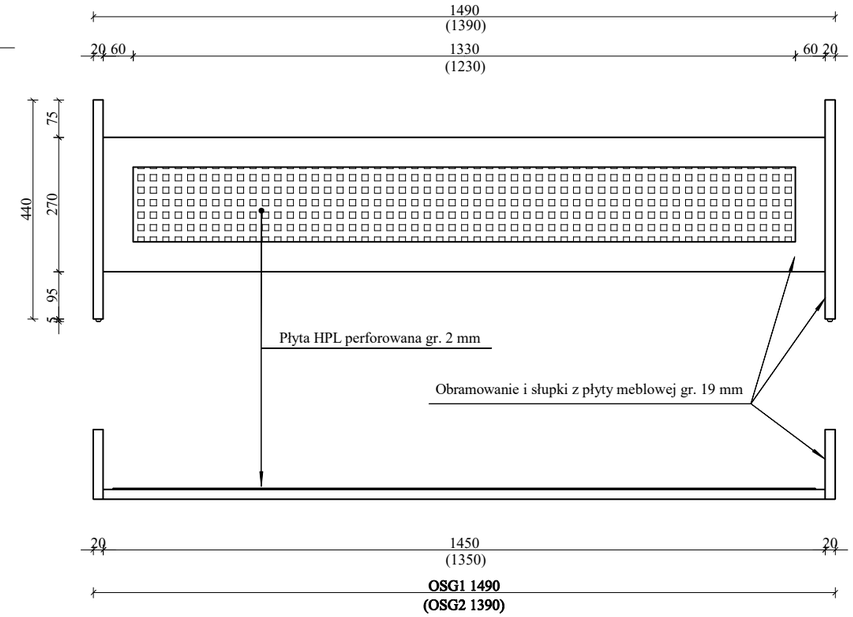

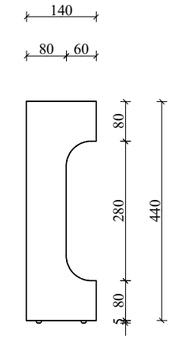

UWAGA :

Rama osłony z płyty meblowej gr. 19 mm wzmocniona od spodu narożnikami metalowymi
Kolor laminat buk
Kolorystykę wypełnień uzgodnić z Zamawiającym

Wykonać:

OSG 1 10 szt.
OSG 2 2 szt.

UWAGA :

PRZED ZAMÓWIENIEM OSŁON SPRAWDZIĆ WYMIARY NA BUDOWIE

Obiekt Adres obiektu	**ŻŁOBEK MIEJSKI** 62-510 Konin, ul. Sosnowa 6		
Temat	*Remont oddziału dziecięcego grupy I*		
Nazwa rysunku	**OSŁONA GRZEJNIKÓW**		
Projektował	mgr inż. Zdzisław Sparażyński Upr. bud. w spec. konstrukcyjno - budowlanej Nr UAN.344/8346/II/77/86		
Branża : Budowlana	Skala 1 : 10	Rys Nr **A 03**	Data 03/2019