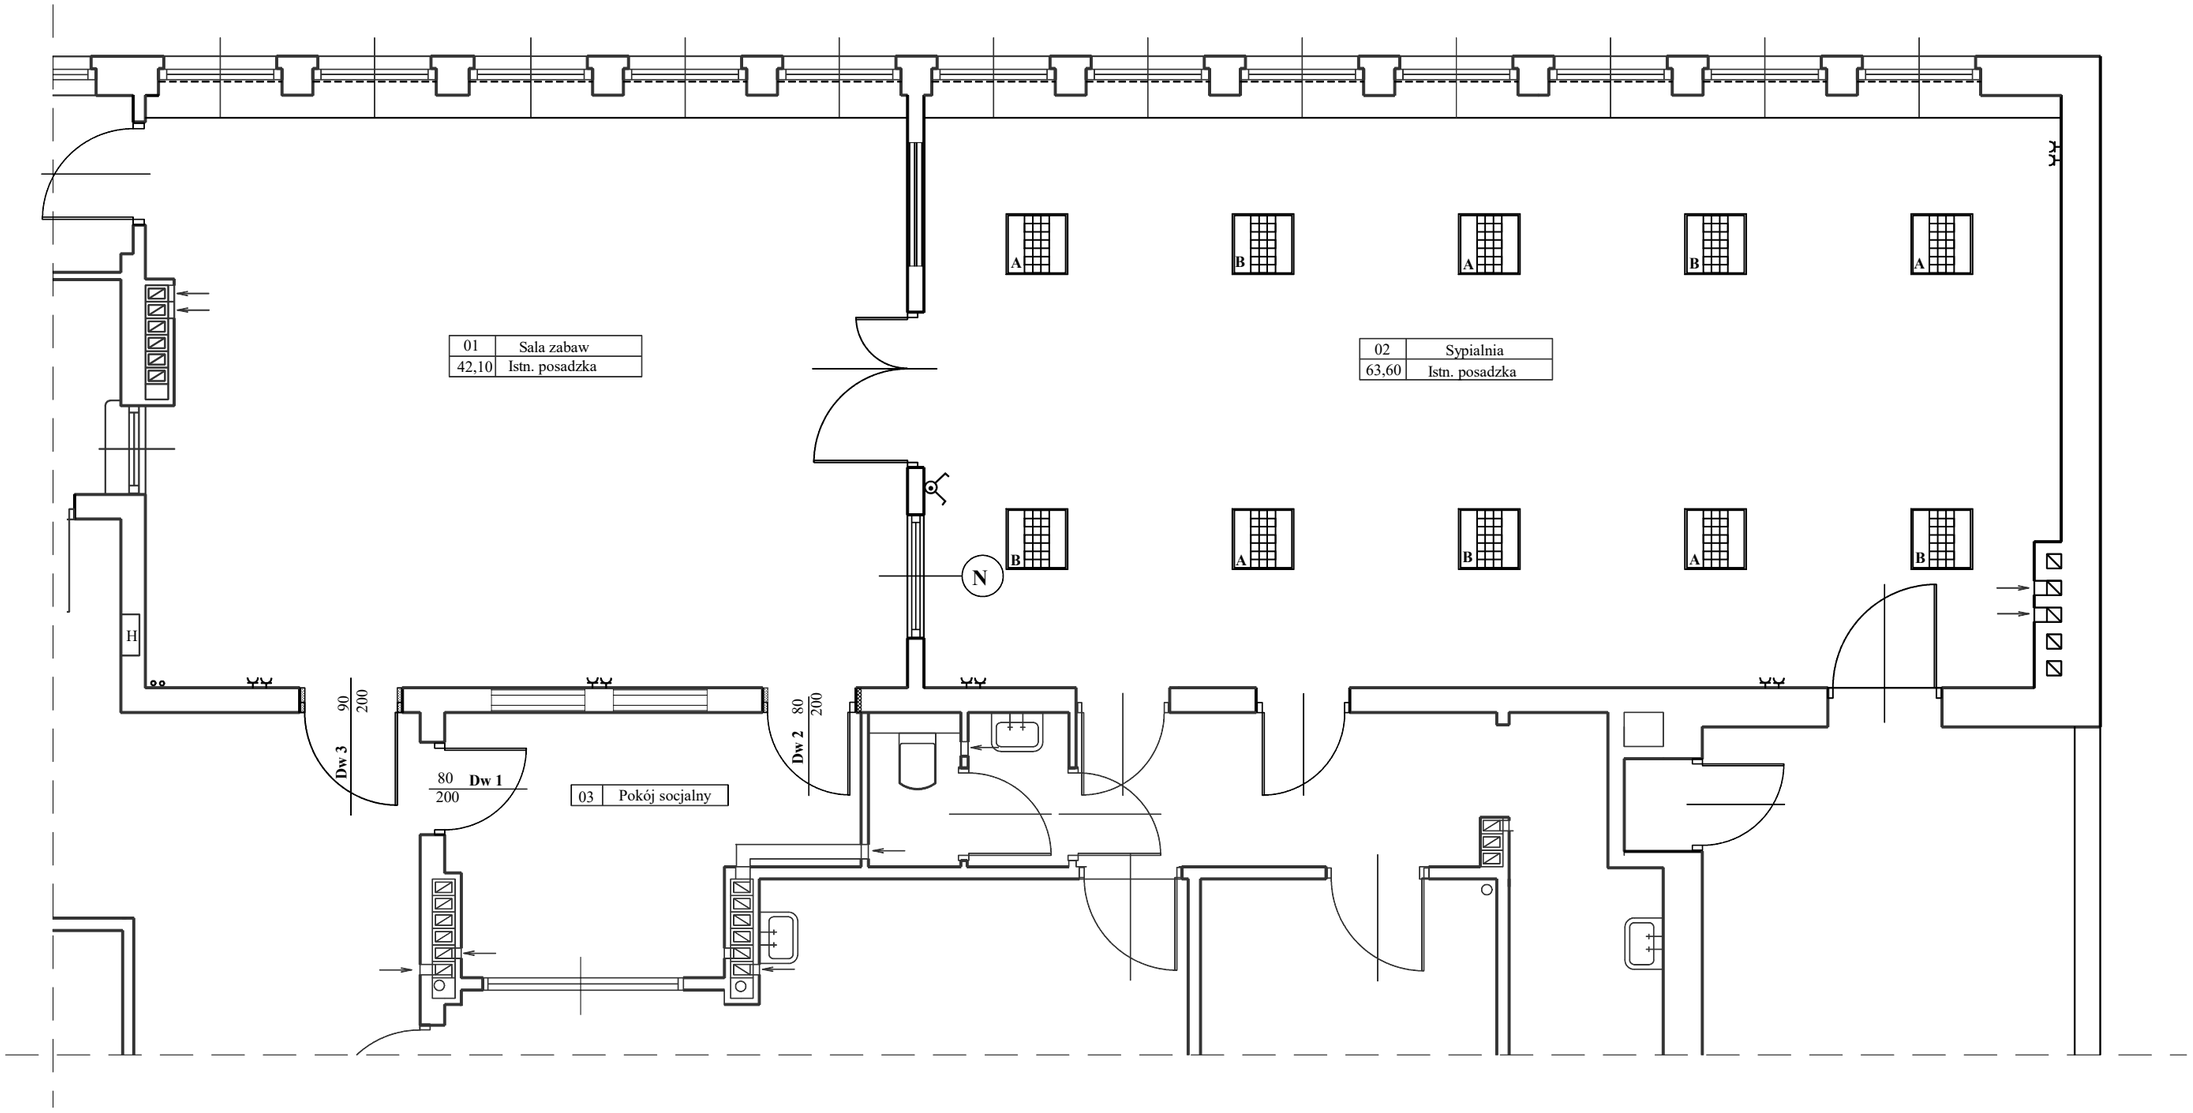

A Natynkowa oprawa typu kasetonowego 620 x 620 Moc oprawy 32 W
Strumień świetlny 3600 Lm, temperatura barwowa 4000 K, IP 40
COMPAKT LED - 5 szt.

B Natynkowa oprawa typu kasetonowego 620 x 620 Moc oprawy 36 W
Strumień świetlny 3950 Lm, temperatura barwowa 4000 K, IP 40
COMPAKT LED - 5 szt.

Projektowane gniazda wpiąć w obwody gniazd istniejących
Instalację gniazd wtykowych 230V wykonać przewodem YDYpżo 3 x 2,5 mm2

Obiekt Adres obiektu	**ŻŁOBEK MIEJSKI** 62-510 Konin, ul. Sosnowa 6		
Temat	*Remont oddziału dziecięcego grupy I*		
Nazwa rysunku	**RZUT POMIESZCZEŃ - instalacje elektryczne**		
Projektował	mgr inż. Zdzisław Sparażyński Upr. bud. w spec. konstrukcyjno - budowlanej Nr UAN.344/8346/II/77/86		
Branża : Budowlana	Skala 1 : 50	Rys Nr **A 04**	Data 03/2019